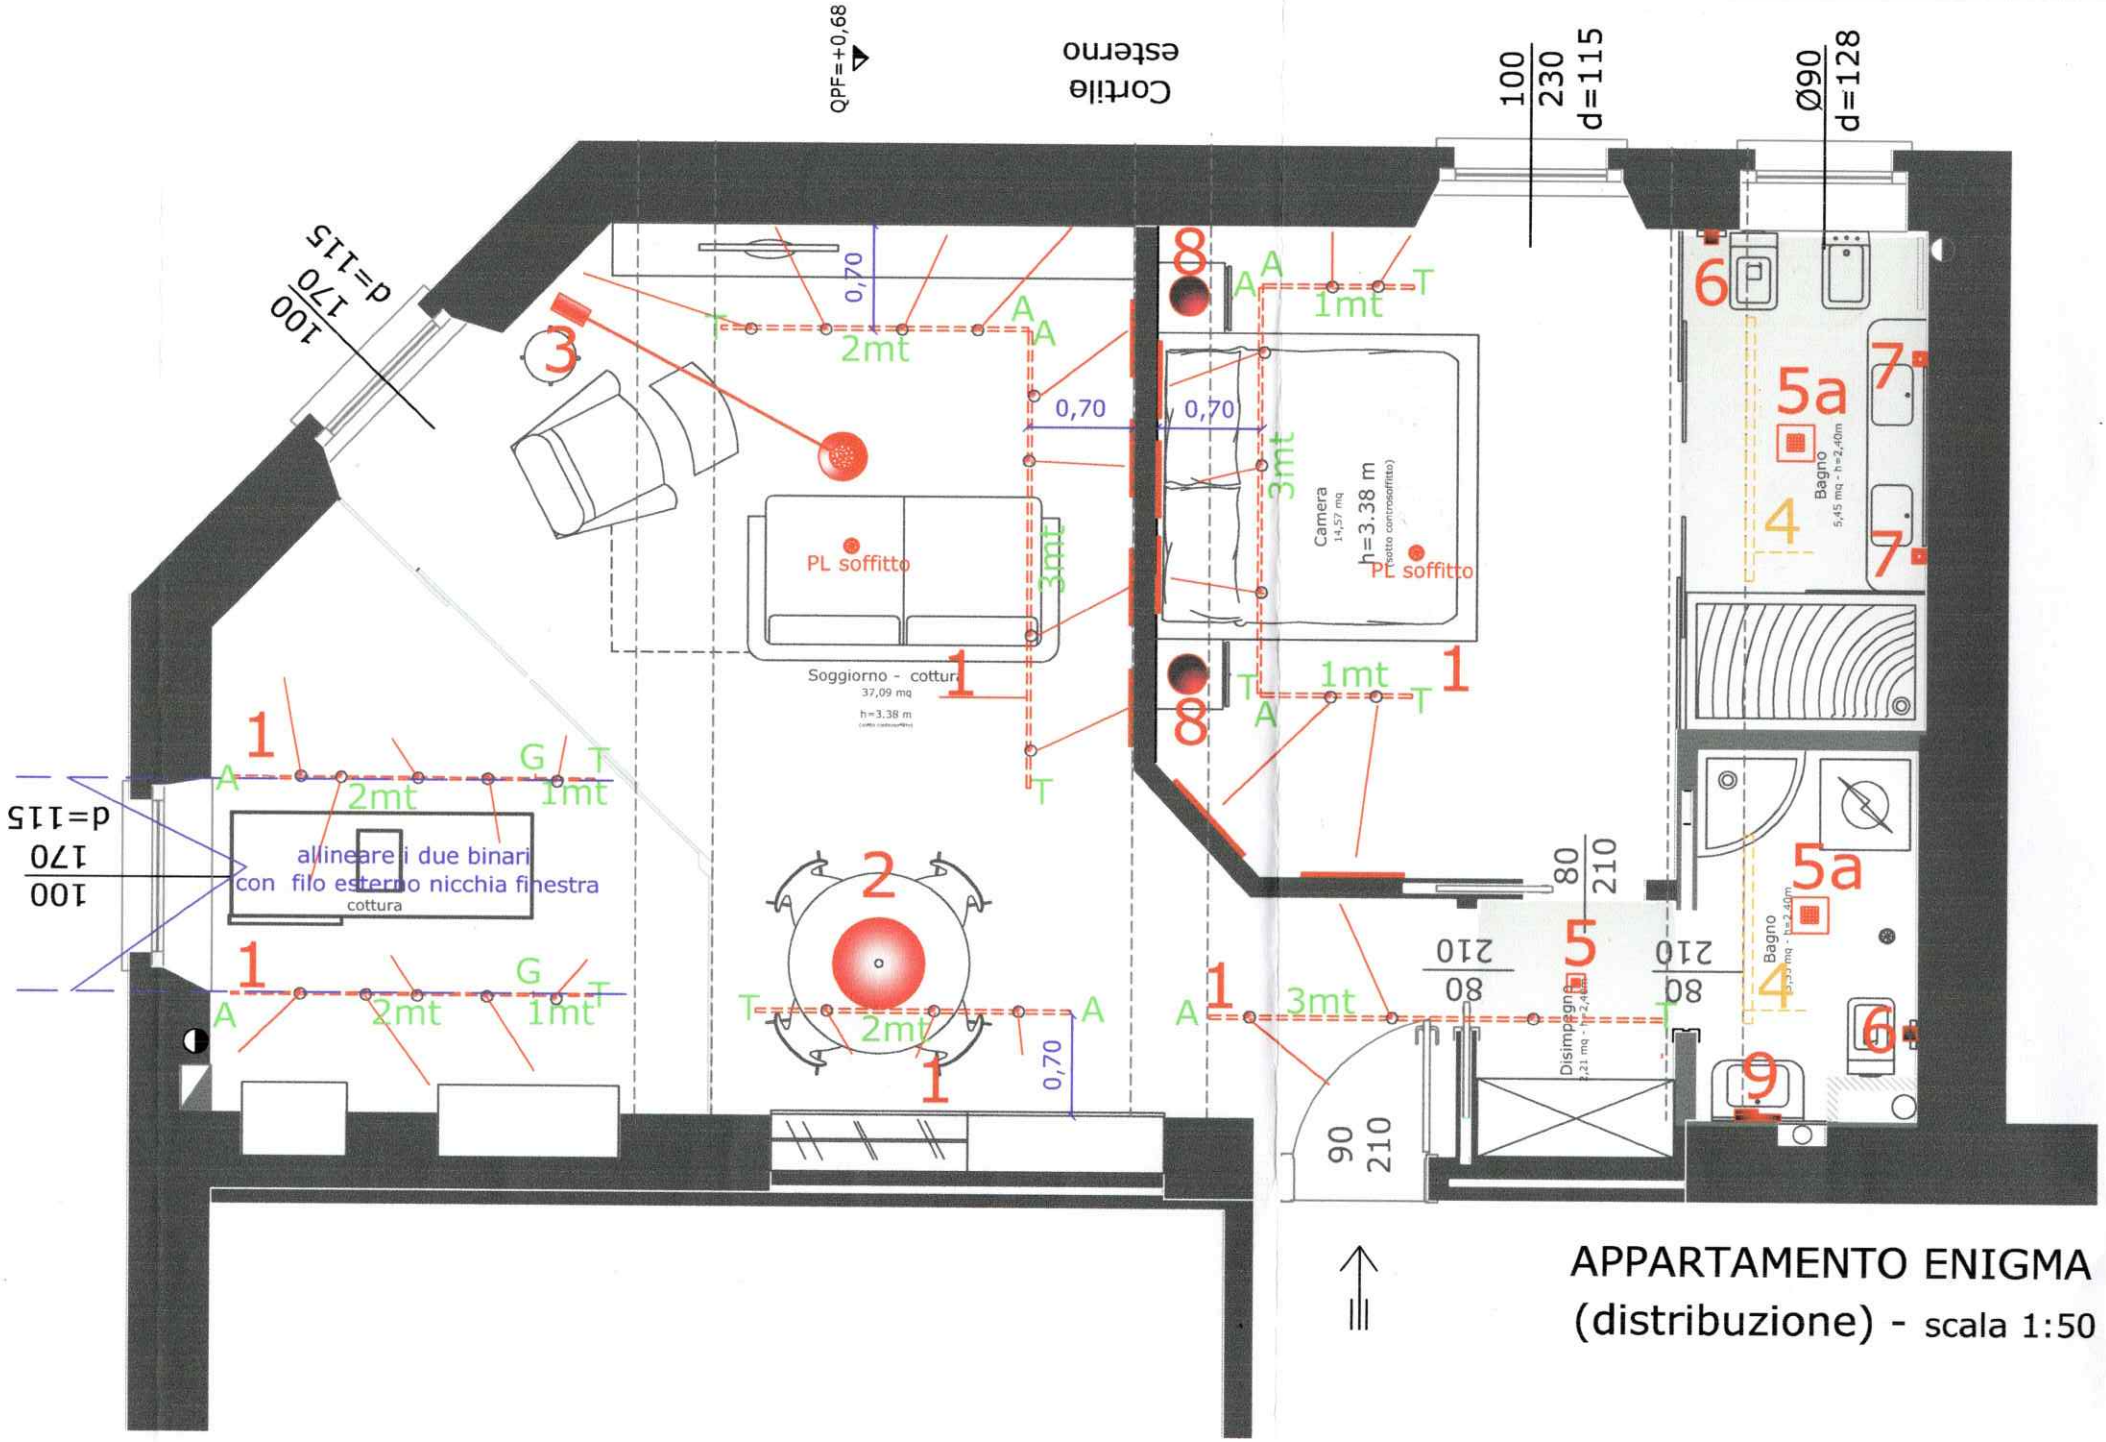

APPARTAMENTO ENIGMA
(distribuzione) - scala 1:50